


〇〇〇〇年度 道路施設基本データ 位置図 工事名: ××××××工事 工事番号: △△△ 位置図番号: I001

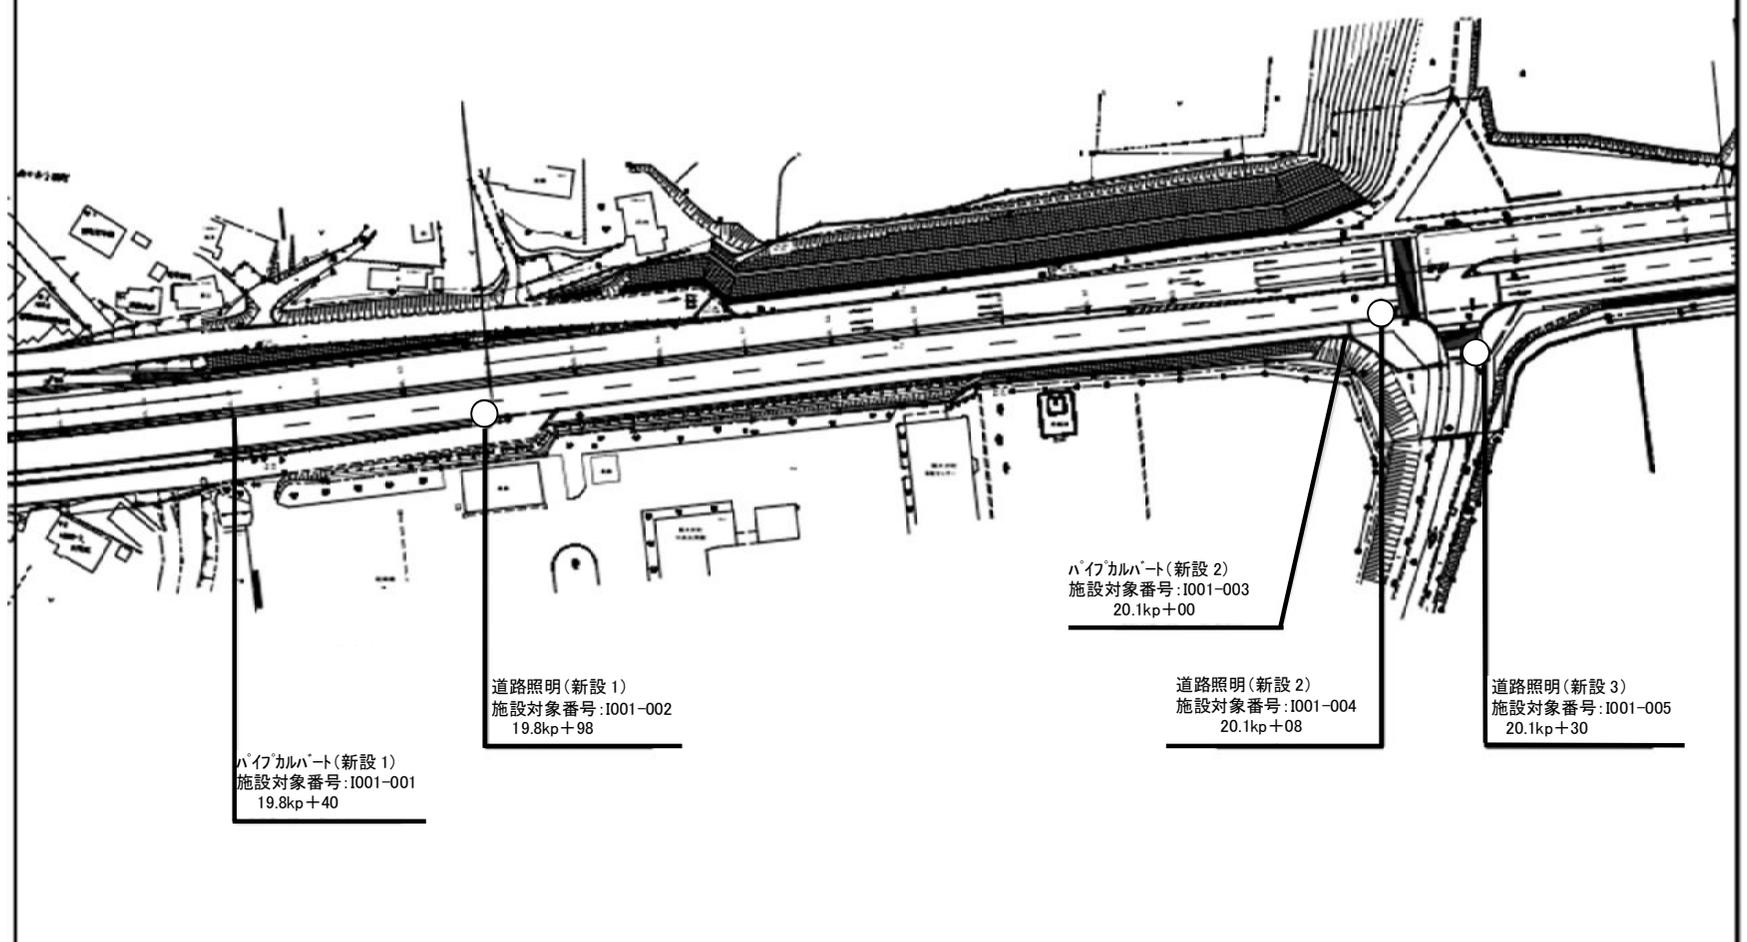

パイカルバート(新設 1)  
施設対象番号: I001-001  
19.8kp+40

道路照明(新設 1)  
施設対象番号: I001-002  
19.8kp+98

パイカルバート(新設 2)  
施設対象番号: I001-003  
20.1kp+00

道路照明(新設 2)  
施設対象番号: I001-004  
20.1kp+08

道路照明(新設 3)  
施設対象番号: I001-005  
20.1kp+30